


El presente plano no es copia fiel del original y carece de valor legal. El presente plano no es copia fiel del original y carece de valor legal. El presente plano no es copia fiel del original y carece de valor legal. El presente plano no es copia fiel del original y carece de valor legal.


El presente plano no es copia fiel del original y carece de valor legal.

ARCHIVO NACIONAL DE PLANOS DE MENSURA

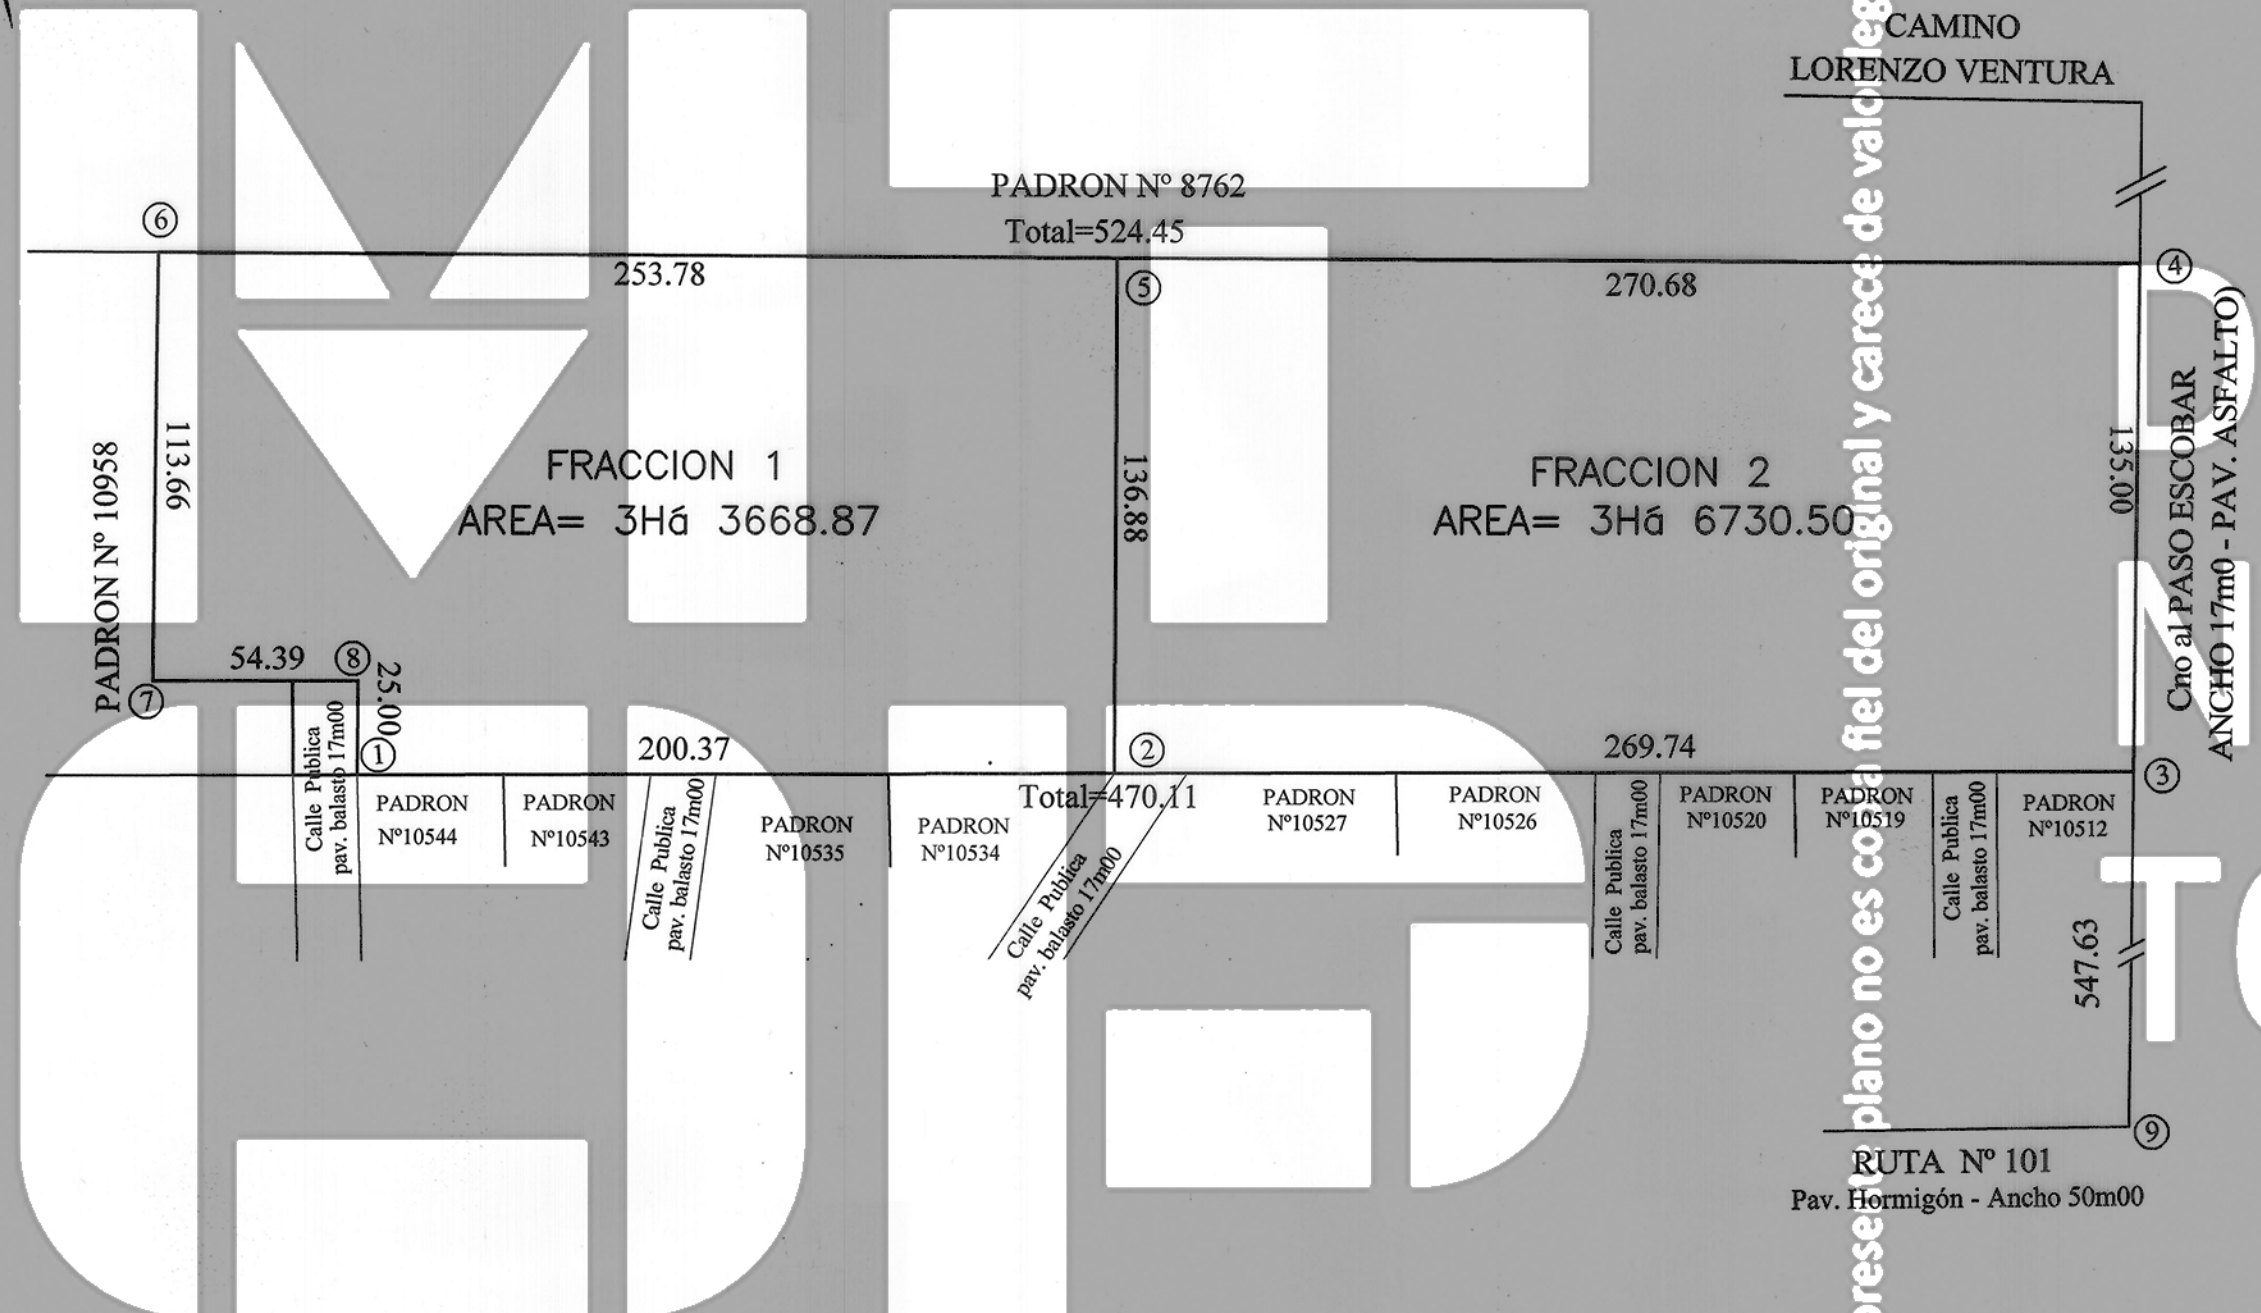

El presente plano no es copia fiel del original y carece de valor legal.

El presente plano no es copia fiel del original y carece de valor legal. El presente plano no es copia fiel del original y carece de valor legal. El presente plano no es copia fiel del original y carece de valor legal. El presente plano no es copia fiel del original y carece de valor legal.

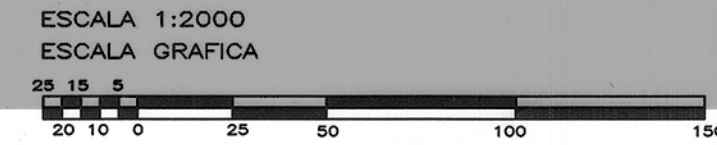

PLANILLA DE COORDENADAS		
VERTICE	X	Y
1	54.10	0.00
2	254.47	0.55
3	524.21	1.28
4	525.72	136.27
5	255.05	137.42
6	1.28	138.50
7	0.00	24.85
8	54.39	25.00
9	518.06	-546.32

PLANO DE MENSURA FRACCIONAMIENTO

DEPARTAMENTO: CANELONES MANZANA: 155
LOCALIDAD CATASTRAL: BARROS BLANCOS CARPETA: 14

PADRON N° 10957 ESCALA: 1:2000

PROPIETARIOS: ELINA GALLINAL

AREA TOTAL SEGUN TITULO: 7Ha 0476.64
AREA TOTAL SEGUN MENSURA: 7Ha 0399.37
DIFERENCIA EN MENOS: 633mc02

ANTECEDENTE GRAFICO: FRACCION 2 EN EL PLANO DEL ING. AGRIM. RICARDO LAGO DE FECHA MARZO DE 2006 INSCRIPTO EN LA OFICINA DEPARTAMENTAL DE PANDO CON EL N° 12293 EL 12/11/2007.

ANTECEDENTE DOMINAL: COMPRAVENTA AUTORIZADA POR EL ESC. MARTIN INCIARTE INSCRIPTA EN EL REGISTRO DE TRASLACIONES DE DOMINIO DE PANDO CON EL N° 6186 DEL AÑO 2012.

NOTAS: 1) RETIROS: SEGUN EL ARTICULO 10 INCISO E DE LA RES. N° 2896 "LOS RETIROS PARA EDIFICAR SERAN LOS INDICADOS POR LA I. M. DE C. EN EL MOMENTO DE SOLICITARLOS."

- 2) VALOR REAL VIGENTE \$U
- 3) SEGUN EL PLANO ANTECEDENTE EN CASO DE SUBDIVIDIRSE LAS FRACCIONES 1 Y 2 DEBERA DEJARSE UN AREA DE 7047mc PARA ESPACIO LIBRE.

Elina Gallinal
ELINA GALLINAL
PROPIETARIO



PANDO, MAYO DE 2019
Juan Fernando Esteve
JUAN FERNANDO ESTEVE
ING. AGRIMENSOR REG. N° 1082

D.N.C.



DIRECCION NACIONAL DE CATASTRO
OFICINA DELEGADA DE CIUDAD DE LA COSTA
COTEJADO SIN OBSERVACIONES, Y CUMPLIDAS LAS DISPOSICIONES VIGENTES, SE INSCRIBE CON EL N° 152315
SE FIJARON TIMBRES DE LA CAJA DE JUBILADOS Y PENSIONISTAS DE PROFESIONALES UNIVERSITARIOS POR \$.....433.
CIUDAD DE LA COSTA 17 de Junio de 2019.
Ing. Agrim. Fernando Ospitaleche Agriel
Jefe de Oficina Delegada
CIUDAD DE LA COSTA
T.A. M^{ra} Cristina Morales
Jefe de Registro